




Stadt Rheineck

# Einlenker Hofstrasse Rheineck

Entwurf zur Mitwirkung

Landerwerksplan 1:200

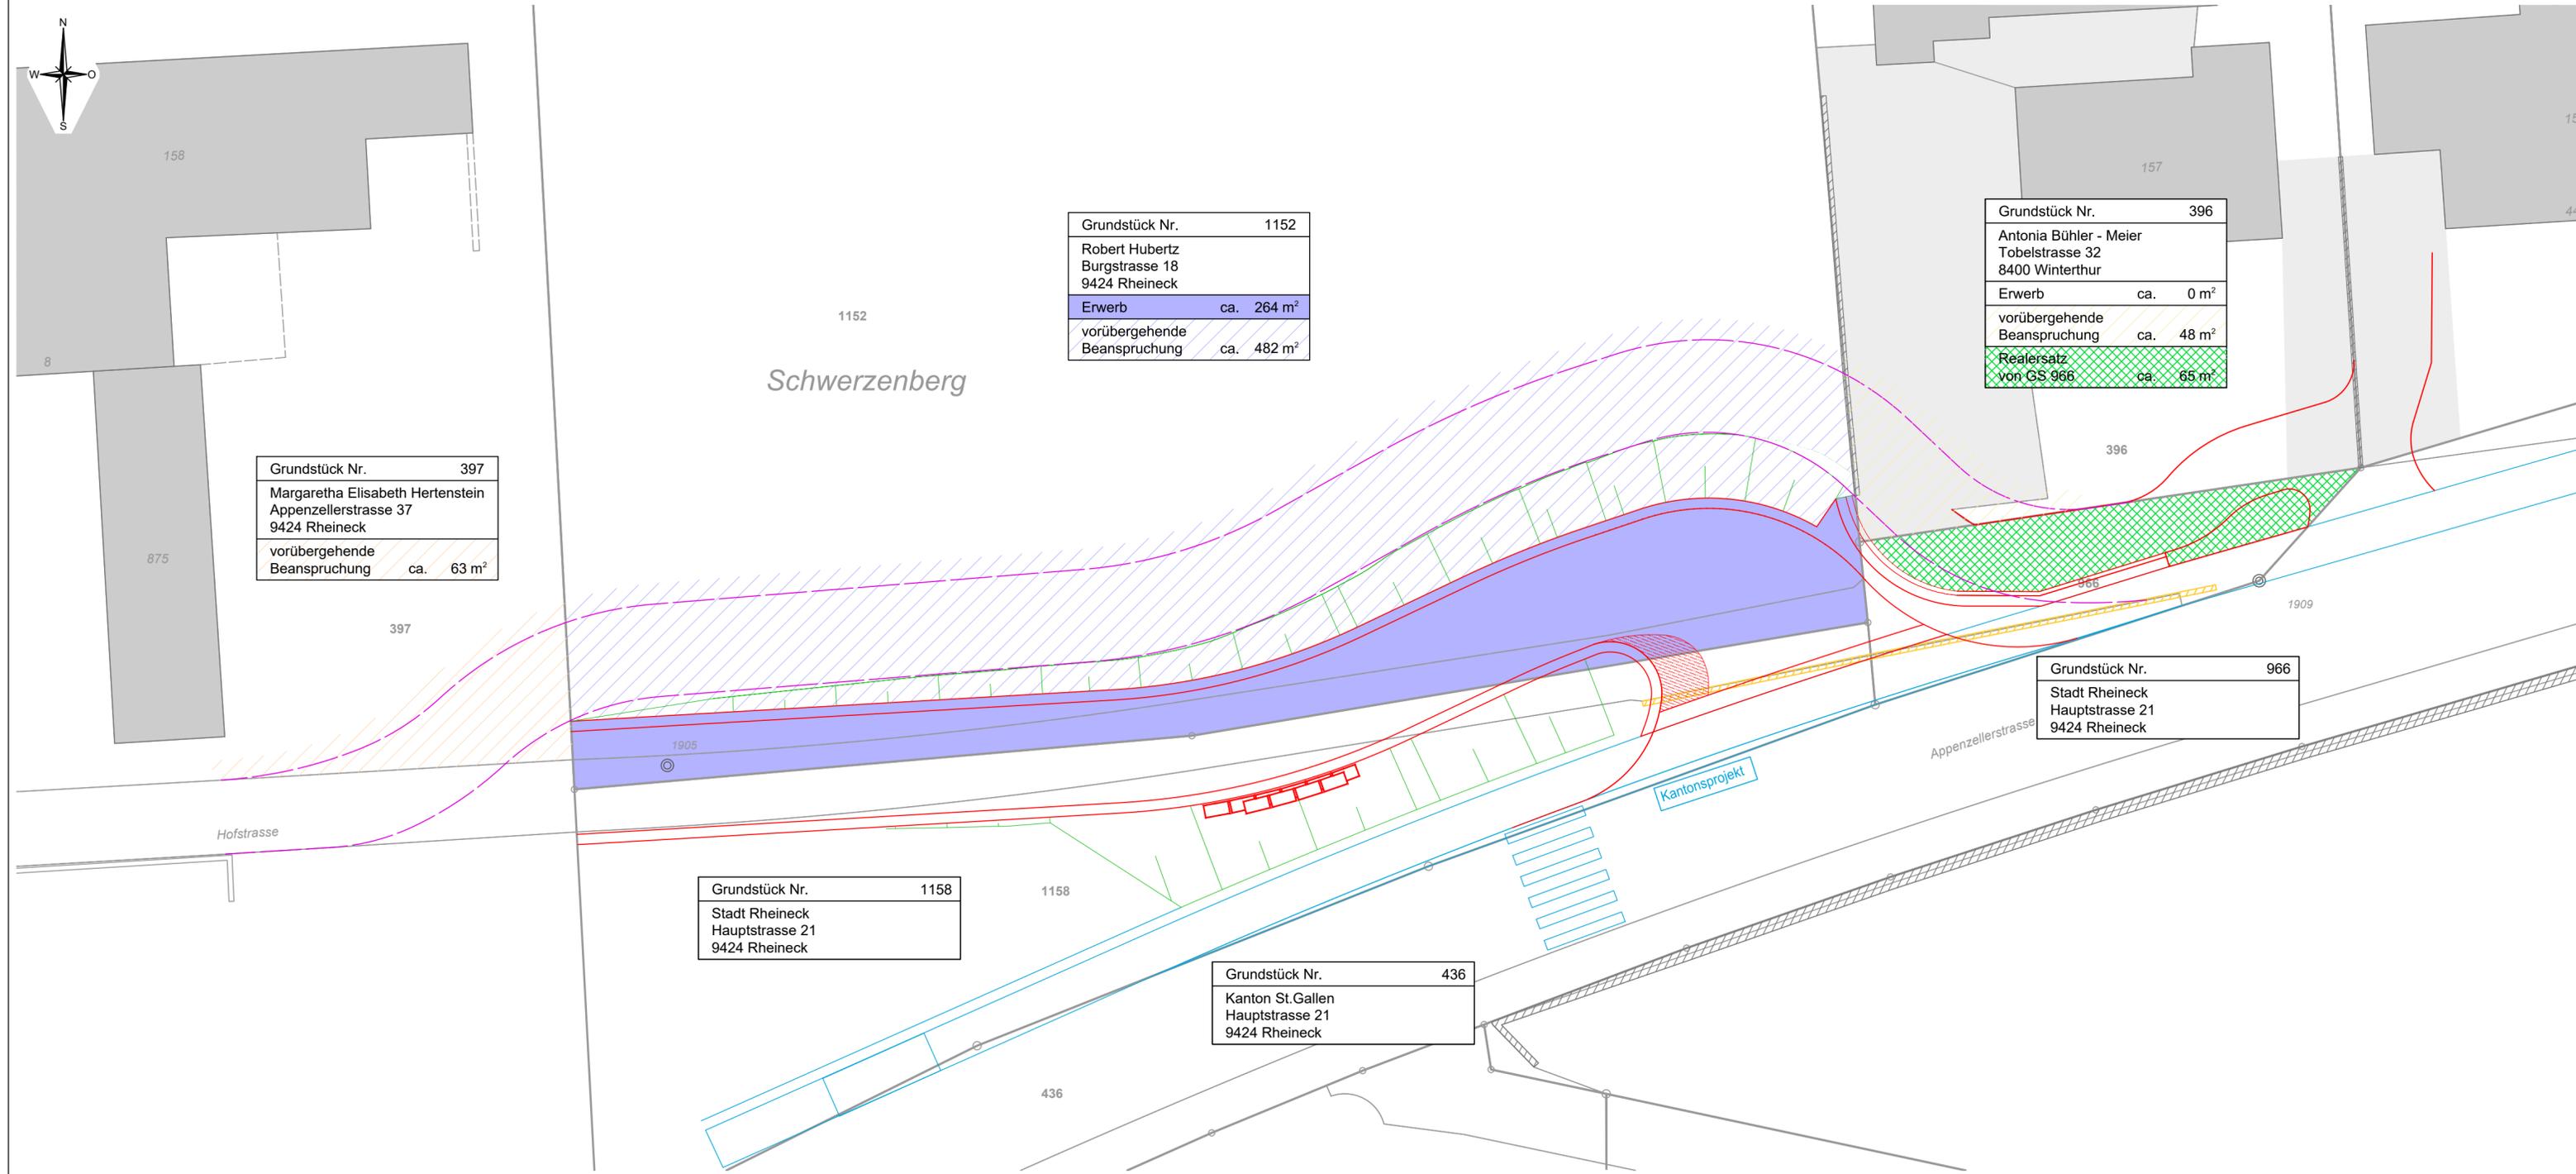

Grundstück Nr.	1152
Robert Hubertz Burgstrasse 18 9424 Rheineck	
Erwerb	ca. 264 m <sup>2</sup>
vorübergehende Beanspruchung	ca. 482 m <sup>2</sup>

Grundstück Nr.	397
Margaretha Elisabeth Hertenstein Appenzellerstrasse 37 9424 Rheineck	
vorübergehende Beanspruchung	ca. 63 m <sup>2</sup>

Grundstück Nr.	396
Antonia Bühler - Meier Tobelstrasse 32 8400 Winterthur	
Erwerb	ca. 0 m <sup>2</sup>
vorübergehende Beanspruchung	ca. 48 m <sup>2</sup>
Realersatz von GS 966	ca. 65 m <sup>2</sup>

Grundstück Nr.	966
Stadt Rheineck Hauptstrasse 21 9424 Rheineck	

Grundstück Nr.	1158
Stadt Rheineck Hauptstrasse 21 9424 Rheineck	

Grundstück Nr.	436
Kanton St.Gallen Hauptstrasse 21 9424 Rheineck	



**BÄNZIGER**  
PARTNER

**BÄNZIGER PARTNER AG**  
Ingenieure+Planer SIA USIC  
Staatsstrasse 44  
9463 Oberriet  
Tel. 071 763 60 80  
www.bp-ing.ch

Studie / Konzept	Kontrolle gemäss QM - System nach ISO 9001 (2001)					Format	30 x 84
Vorprojekt	Ind	Datum	Zeich.	Ing.	PL	EDV - Nr.	44562-406_Landerwerksplan.dwg
Bauprojekt		07.01.2022	gh	jg	jg	Projekt - Nr.	
Auflageprojekt	A					Plan - Nr.	
Submission	B						
Ausführungsprojekt	C						
Abschlussakten	D						
						<b>44562</b>	<b>406</b>